


Facade Nord



Facade Ouest

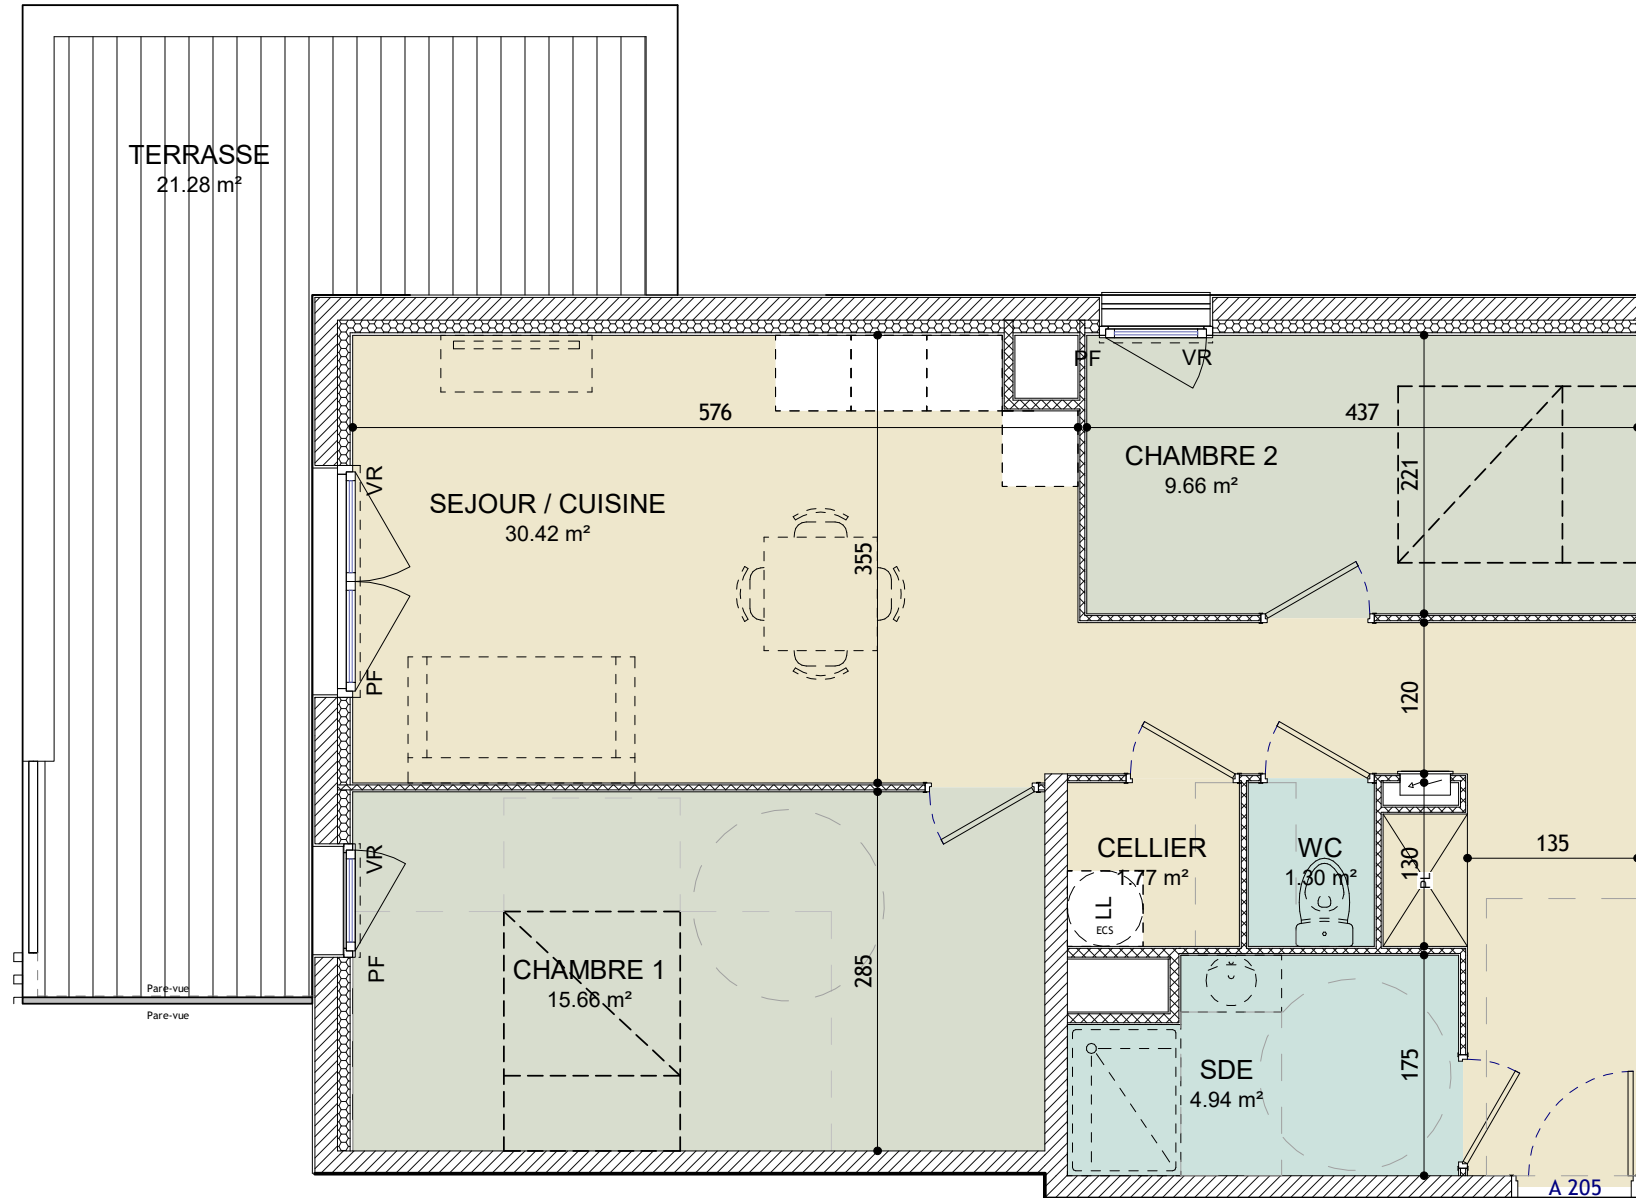

A205 - R+2

APPARTEMENT	A205 - R+2
TYPOLOGIE	T3

SURFACE HABITABLE	63.75 m ²
SEJOUR / CUISINE	30.42 m ²
CHAMBRE 1	15.66 m ²
CHAMBRE 2	9.66 m ²
SDE	4.94 m ²
CELLIER	1.77 m ²
WC	1.30 m ²

TERRASSE	21.28 m ²
	21.28 m ²

18 Juin 2021

Indice 3



Légende
 Pf+Gc : Porte fenêtre et garde-corps
 PF : Porte fenêtre
 Oc : Ouvrant coulissant
 Of. Ob. : Ouvrant à la française / Oscillo battant
 VR : Volet roulant



NOTA : Des modifications sont susceptibles d'être apportées à ce plan en fonction des nécessités technique de la réalisation, tant en ce qui concerne la réalisation, tant en ce qui concerne les dimensions libre que l'équipement. Les surfaces indiquées sont approximatives, les retombées, faux plafonds ainsi que l'emplacement des équipements sont figurés à titre indicatif. Les surfaces de placards et équipements sont incluses dans celles des pièces attenantes. Les équipements et mobilier ne sont pas livrés avec le logement.