
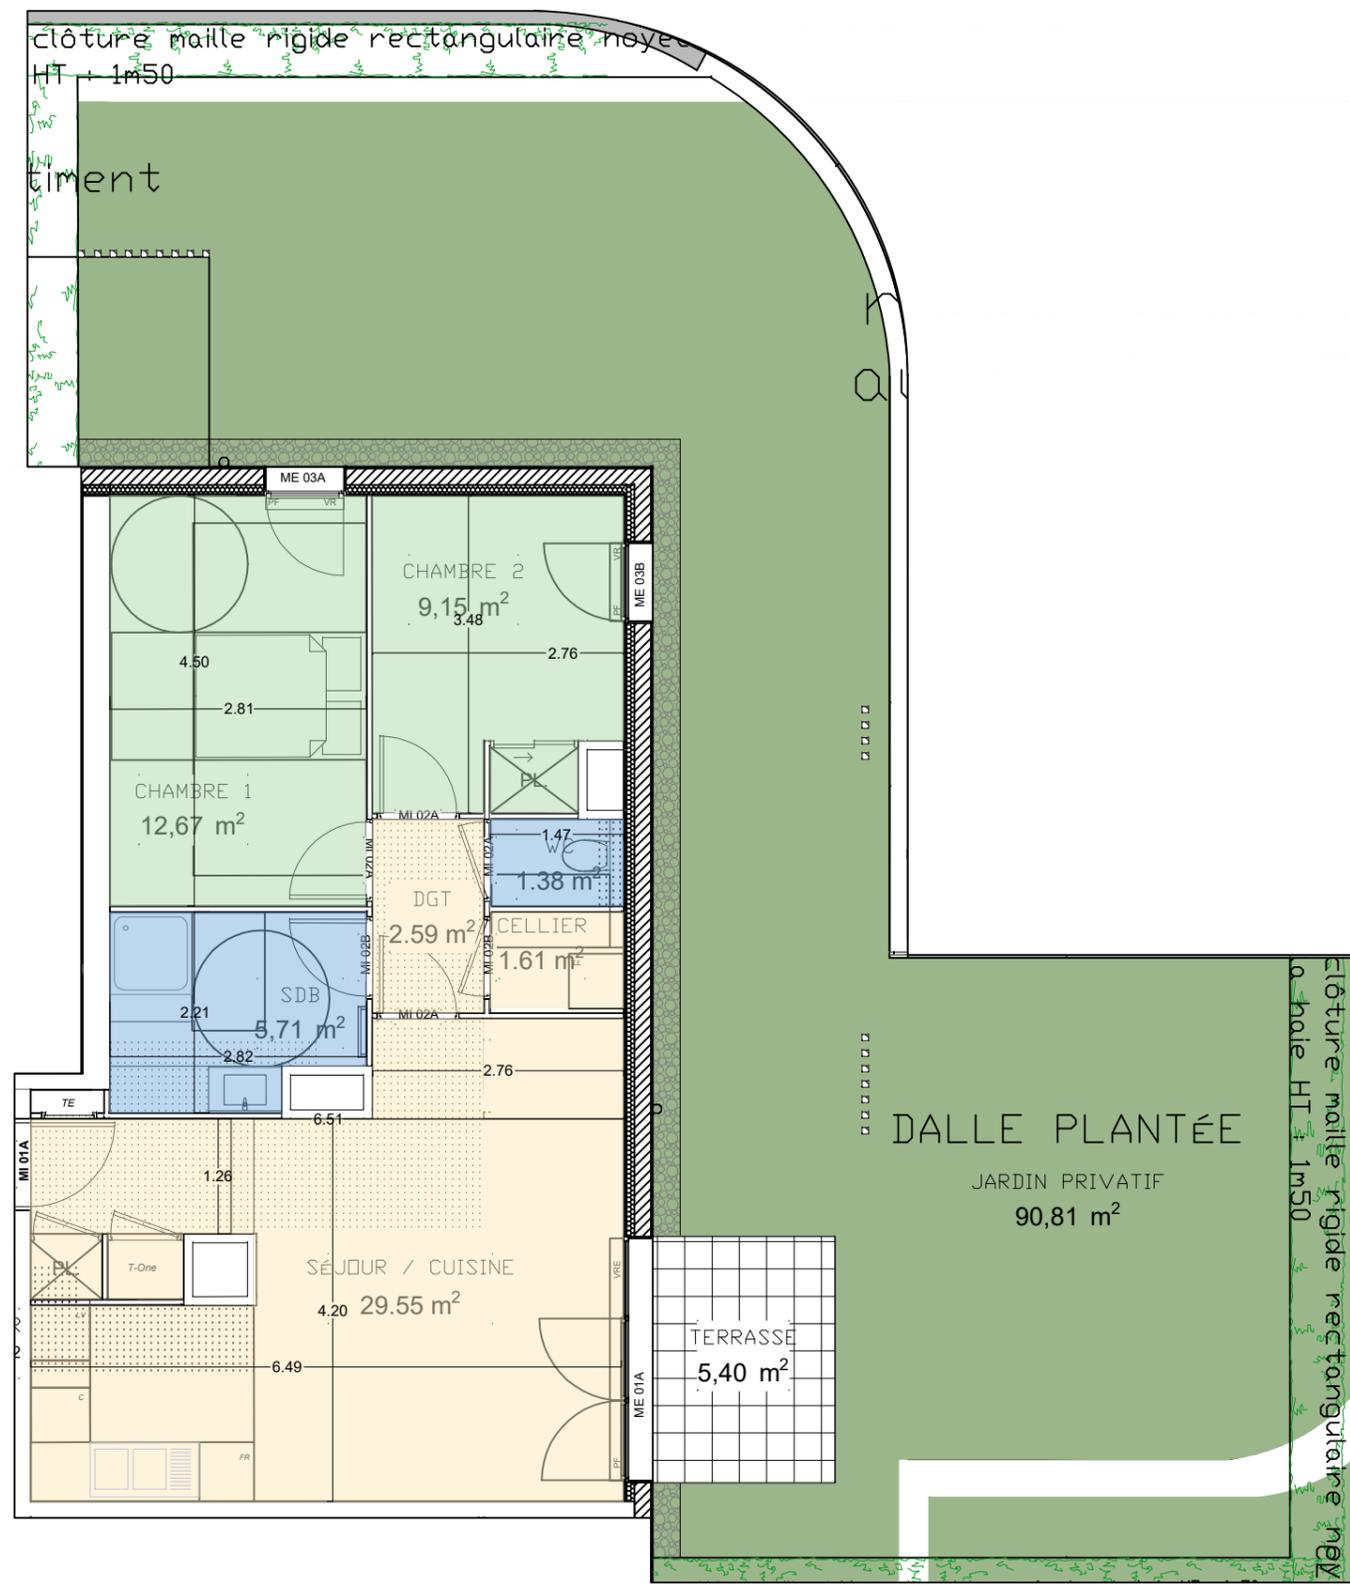


APPARTEMENT	A001 - RDC
TYPOLOGIE	T3

<b>SURFACE HABITABLE</b>	<b>62.66 m<sup>2</sup></b>
Séjour / Cuisine	29.55 m <sup>2</sup>
Chambre 01	12.67 m <sup>2</sup>
Chambre 02	9.15 m <sup>2</sup>
Cellier	1.61 m <sup>2</sup>
Dégagement	2.59 m <sup>2</sup>
SDE	5.71 m <sup>2</sup>
WC	1.38 m <sup>2</sup>
Terrasse	5.40 m <sup>2</sup>
Jardin	90.81 m <sup>2</sup>

Mars2023	Indice 1
----------	----------

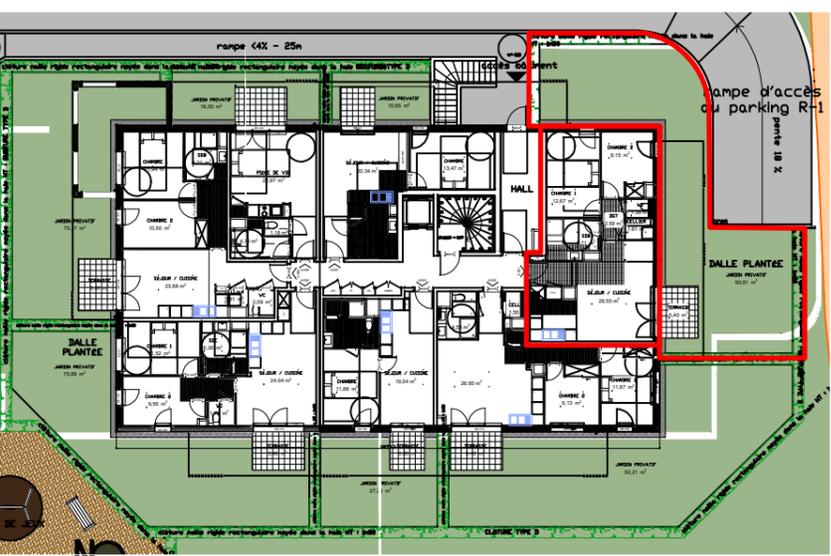

Espace jour  
 Espace nuit  
 Salle d'eau



**Légende**  
 Pf+Gc : Porte fenêtre et garde-corps  
 Pf : Porte fenêtre  
 Oc : Ouvrant coulissant  
 Of. Ob. : Ouvrant à la française / Oscillo battant  
 Vr : Volet roulant

NOTA : Des modifications sont susceptibles d'être apportées à ce plan en fonction des nécessités technique de la réalisation, tant en ce qui concerne la réalisation, tant en ce qui concerne les dimensions libre que l'équipement. Les surfaces indiquées sont approximatives, les retombées, faux plafonds ainsi que l'emplacement des équipements sont figurés à titre indicatif. Les surfaces de placards et équipements sont incluses dans celles des pièces attenantes. Les équipements et mobilier ne sont pas livrés avec le logement.